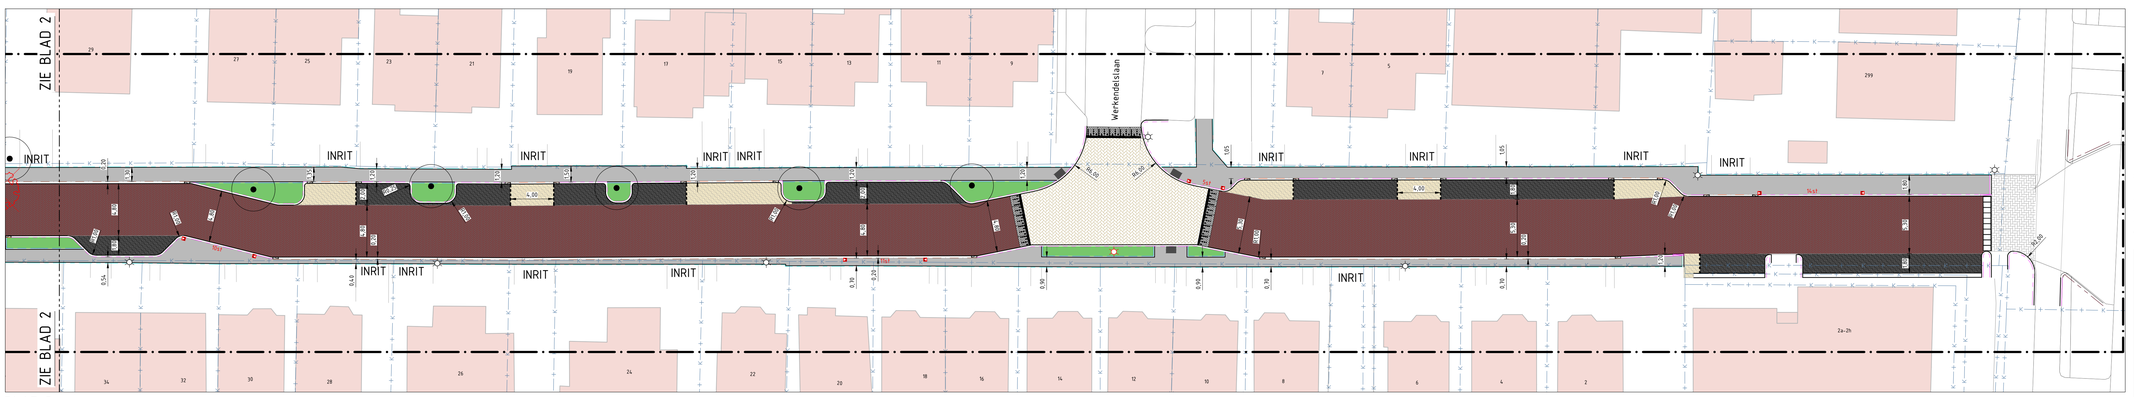

RENVOOI ALGEMEEN

- Werkgrens
- Bestaande kadastrale grens
- Bestaande bebouwing
- A — Doorsnede met kijkrichting en verwijsnummer

RENVOOI INRICHTING

- Geleideband 40/150x250 mm
- Geleideband 70/200x250 mm
- Trottoirband 130/150x250 mm
- Opsluitband 60x200 mm
- Opsluitband 100x200 mm
- Opsluitband 150x250 mm
- Verloopband 40/150x250 naar 130/150x250 mm
- Inrifverloopband behorend bij profiel 130/150x250 mm
- Inrifelementen 750x500 mm
- Parkeervakscheiding
- Plateau sinus 8 cm Inrichting volgens CROW 30 km/u
- Verhoogd plateau
- Voetpad oversteek
- Bestaande boom
- Te verwijderen boom
- Lichtmast bestaand (zwart) en verplaatst (rood)
- Betontegels, 150x300 mm in elleboogverband, dik 80 mm Kleur: grijs
- Betonstraatstenen, keiformaat in keperverband Kleur: geel
- Rijbaan van straatbaksteen, keperverband, keiformaat Kleur: rood-paars genuanceerd
- Parkeervak van straatbaksteen, dikformaat in elleboogverband Kleur: Antraciet
- Parkeervak van straatbaksteen, dikformaat in elleboogverband Kleur: geel
- Betonstraatsteen, keperverband, keiformaat Kleur: rood
- Betontegels, 300x300 mm, t.p.v. inritten halfsteensverband in lengterichting trottoir Kleur: grijs
- Groen (heesters)

SCHAAL 1:200 — 0 4 8 12 16 20 m

Wijz.	Datum	Gef.	Omschrijving wijziging

Opdrachtgever: de BUCH

Projectomschrijving: Herinrichting Zevenhuizerlaan

Onderwerp: Definitief ontwerp, fietsers in de voorrang

Status: Concept DO

Tekenaar	Schaal
JE	1:200
Projectleider	Formaat
BB	A0
Datum	Blad in bladen
17-01-2024	Blad 1 van 1
Tekeningnr.	Bestekn r.
---	---

Hogebrugweg 26
1738 JW Maarland
Telefoon 0226 423180
Fax 0226 427853
Email info@duwabo.nl
www.duwabo.nl
Duwabo b.v.
Advies- en Ingenieursbureau

L:\DUWABO PROJECTEN\1105 - 1199\1115 BUCH HERINRICHTING ZEVENHUIZERLAAN\6 TEKENINGEN\1115 Zevenhuizerlaan 2024\0117 JE.dwg