


Stedenbouwkundig concept:

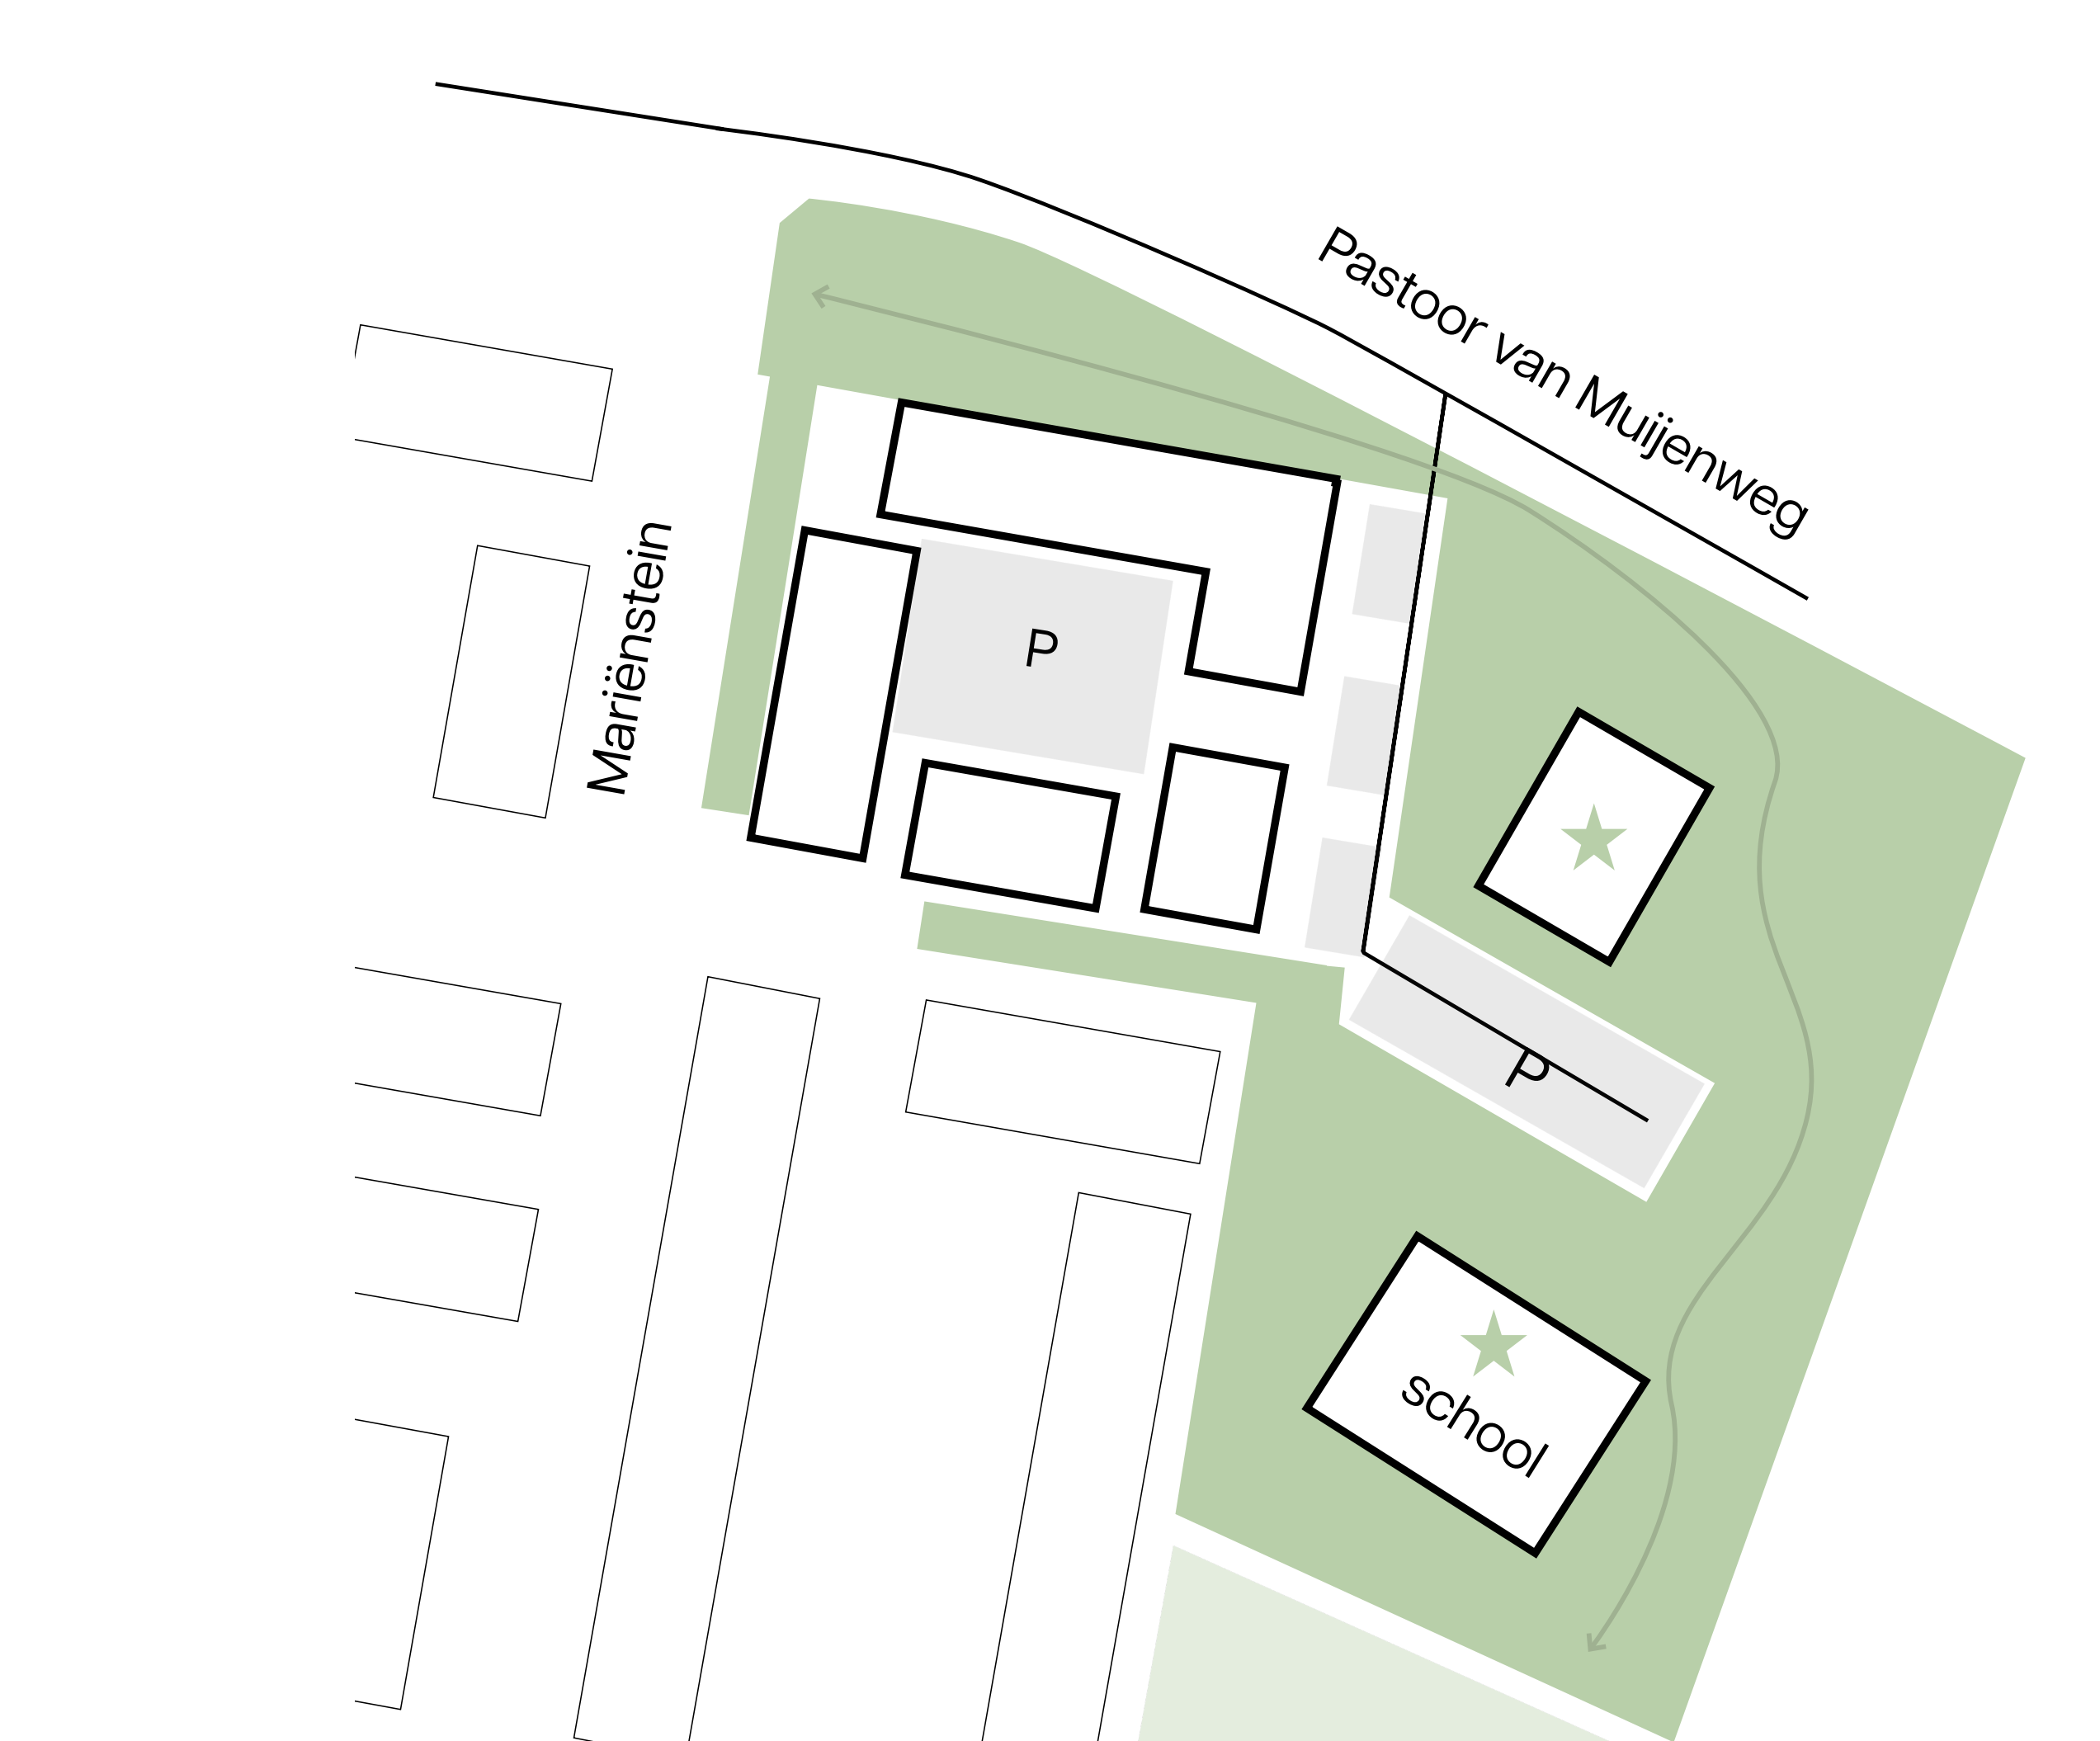

'Rijwoningen sluiten aan bij de bestaande buurt. Een appartementengebouw en de nieuwe school zijn architectonische accenten in het groen'



Dorps architectonisch accent



School als solitair gebouw in het groen

Plankaart 1:500



Vogelvlucht:

