

BLAD 01
SCHAAL 1:200

BLAD 02
SCHAAL 1:200

RENVOOI VERHARDING BESTAAND

- Trotterband 130/150x250 mm
- Opsluitband 60x200 mm
- Opsluitband 100x200 mm
- Platteuutstrijps 100 sinus 8 cm met straatsteenselief, kleur: zwart
- Infiltratiekanten 350x500 mm
- Asphaltverharding
- Bestaande boom te handhaven
- Erfafscheiding particulier: haag
- Erfafscheiding particulier: hekwerk hout
- Erfafscheiding particulier: hekwerk metaal
- Erfafscheiding particulier: van steen (muurtje, verhoogd) groeswiel
- Verkeersbord met paal, lichtmaat en lichtmaat met verkeersbord
- Straatpot water, brandraan en peilbus
- Paal van hout, kunststof, beton en rood/wit uitneembaar
- Afvalcontainer en Cali-kast
- Straatkolk en trottoirkolk

RENVOOI VERHARDING NIEUW

- Nieuw te plaatsen trottoirband 130/150x250 mm
Waar mogelijk aanbrengen met 12 cm zand in de band
Kleur: Standaard Hardsteen 026
- Nieuw te plaatsen infiltratieoplaadbak en verplaatste band links, midden, rechts
Profiel behorend bij trottoirband 130/150x250 mm
- Nieuw te plaatsen opsluitband 50x250 mm
Kleur: Standaard Hardsteen 026
- Nieuw te plaatsen opsluitband 100x200 mm
Kleur: Standaard Hardsteen 026
- Nieuw te plaatsen opsluitband 60x200 mm
Kleur: Standaard Hardsteen 026
- Nieuw aan te brengen straatbakstenen, dikformaat in kaperverband
Type steen: DP85 AL-12, bratagte, kleur: rood-paars, bezand
T.p.v. met- en opsluipog
- Nieuw aan te brengen straatbakstenen, dikformaat in halfsteensverband
Type steen: DP85 AL-12, bratagte, kleur: rood-paars, bezand
T.p.v. met- en opsluipog
- Herstraten straatbakstenen, dikformaat in kaperverband
Kleur: roodbruin
- Nieuw aan te brengen straatbakstenen, dikformaat in kaperverband
Type steen: DP85 AL-10, Lende, kleur: geel, bezand
T.p.v. met- en opsluipog
- Nieuw aan te brengen straatbakstenen, dikformaat in halfsteensverband
Type steen: DP85 AL-10, Lende, kleur: geel, bezand
T.p.v. met- en opsluipog
- Herstraten straatbakstenen, dikformaat in halfsteensverband
Kleur: geel
- Herstraten straatbakstenen, keformaat in halfsteensverband
Kleur: geel
- Aanbrengen vrijgekomen betonstraatstenen, keformaat in halfsteensverband
Kleur: grijs
T.p.v. met- en opsluipog
- Herstraten betonstraatstenen, keformaat in kaperverband
Kleur: grijs
- Herstraten betonstraatstenen, keformaat in halfsteensverband
Kleur: grijs
- Nieuw aan te brengen befaaftegels, 300x300x50 mm
Aanbrengen in dwarsrichting trottoir
Kleur: Standaard lichtgrijs
- Nieuw aan te brengen befaaftegels, 300x300x40 mm
Aanbrengen in lengterichting trottoir
Kleur: Standaard lichtgrijs
- Nieuw aan te brengen befaaftegels in fietspad 300x300x40 mm
Kleur: Terroed
- Herstraten betontegels, 300x300x50 mm
Aanbrengen in dwarsrichting trottoir
Kleur: Standaard lichtgrijs
- Aanbrengen grasbetontegels, 600x600x100 mm
- Nieuw aan te brengen containeropstaplaats
Bestaande uit grijze betontegels 300x300x40 mm met opsluitband 60x200 mm
Betonregel 300x300x40 mm met syroodi glijafbedding

- Aanbrengen op particulier terrein
- Aanbrengen drempel of verkeersplaatje CROW 30km/h, 12 cm sinusvoeg
Kleur: zwart-wit
Gestraal conform de principedetails
- Nieuw aan te brengen gazonplaatje Duobino of gelijkwaardig 200 kg/m²
- Nieuw te plaatsen begroeiing, soort conform bestaand
- Nieuw te plaatsen boom
Soort: n.b.
- Nieuw locatie verplaatste verkeersbord inclusief paal
- Nieuw te plaatsen verkeersbord aan bestaande lichtmaat (L), aan nieuwe lichtmaat (M) of inclusief paal (R)
- Aan te brengen lichtmaat en armatuur in RAL6009 conform verlichtingsplan
Plaaf: Linnich, LPM 1006, paaltype: 400mm
Armatuurtype: Pinos 42 C, 1013, 3006 020/2r
- Aanbrengen beschermegel lichtmaat
- Aanbrengen straat- en trottoirkolk t.b.v. Wavin Coni systemen

RENVOOI ALGEMEEN

- Vengrens
- Bestaande kadestrate grens
- Bestaande bebouwing
- Bestaande watergang
- Doorsnede met kijrichting en verwijsnummer
- Toekensopge maasvoldoetheit in n.t.v. NAP


OPMERKINGEN

- Afstand in meters, diameter in millimeters
- Hoopmaten in meters t.v.v. NAP
- Plaatsvoering in het werk conform de
- Kabels en leidingen ter indicatie, aan de ligging op tekening kunnen geen rechten worden ontleend

TEKENINGLIJST

- T01-B-01 Blad 1 Bestaande situatie met kabels en leidingen
- T01-V-01 Blad 1 Op te breken situatie
- T01-N-01 Blad 1 Nieuwe situatie ondergrond
- T01-N-02 Blad 1 Nieuwe situatie ondergrond met kabels en leidingen
- T01-N-03 Blad 1 Nieuwe situatie ondergrond
- T01-N-04 Blad 1 Details en doorsneden

Deze tekening blijft eigendom van Duwabo b.v. Niets van deze tekening mag worden gekopieerd of overgenomen in een geautomatiseerd bestand zonder voorafgaand toestemming van Duwabo b.v.

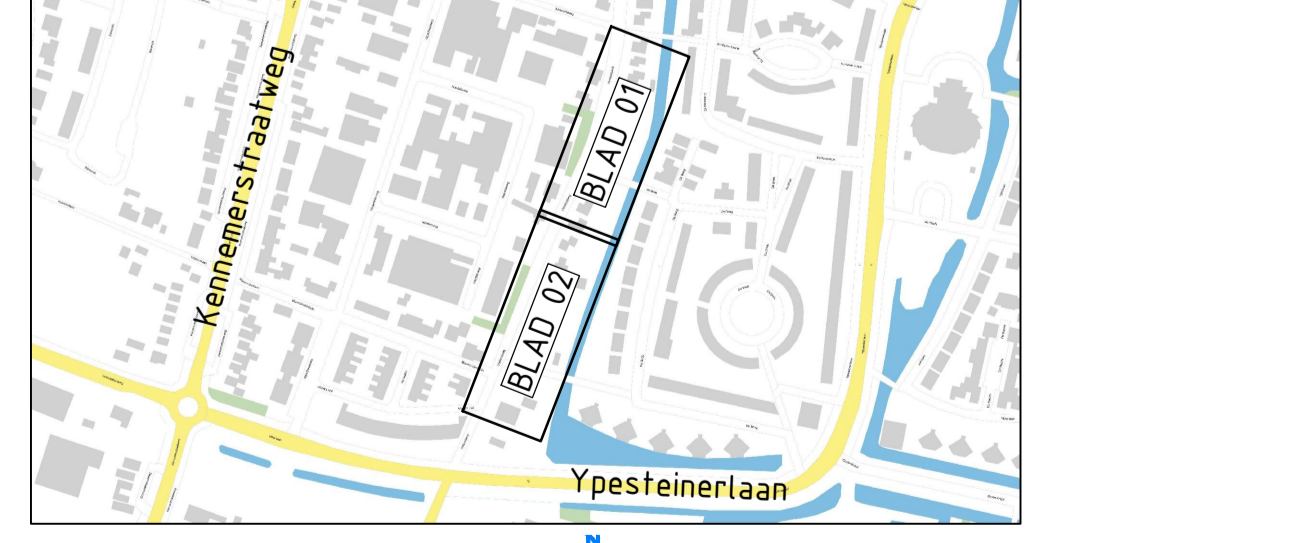

OVERZICHTSTEKENING



Wijz	Datum	Gst	Omschrijving wijziging

Opdrachtgever	GEEMENTE HEILLOO	Tekenaar	Schaal
Projectomschrijving	Reconstructie Oosterzijweg Noord Fase 2	BB	1:200
Onderwerp	Nieuwe situatie bovengronds	Controle	Formaat
Status	Definitief ontwerp, definitief	MD	A0
		Datum	Blad in totaal
		17-04-2023	Blad 1 van 1
		Tekeningnr.	Besteknr.
		T05-N-VH	---
		Hoofdweg 32	
		3700 Heiloo	
		Tel: 0224 512000	
		Fax: 0224 517000	
		E-mail: info@duwabo.nl	
		www.duwabo.nl	
		Duwabo b.v.	
		Adres: de Spoorwaaier	