BLAD 1

BLAD 2

BLAD 3

RENVOOI ALGEMEEN

Werkgrens

Bestaande kadastrale grens

Bestaande bebouwing

Doorsnede met kijkrichting en verwijsnummer

+1,34 Toekomstige maaiveldhoogte in m t.o.v. NAP ter indicatie
Hoogtes dienen in het werk te worden bepaald aan de hand van huidige situatie

RENVOOI BESTAAND

Bestaande boom, te behouden

Bestaande locatie lichtmast

Bestaand hekwerk, staal
Bestaand hekwerk, hout
Bestaande muur

Bestaande haag (overhangend groen)

Bestaande straat- en trottoirkolk

Bestaande straatpotten t.b.v. water, gas, brandkraan en peilbuis

Bestaande betonnen aanwijspalen t.b.v. water, gas en brandkraan

Bestaande opsluitband 60x200 mm, kleur: grijs
Bestaande opsluitband 100x200 mm, kleur: grijs
Bestaande opsluitband 150x250 mm, kleur: grijs

Bestaande trottoirband 130/150x250 mm
Kleur: grijs

Bestaande CAI kast

RENVOOI VERHARDING NIEUW

Aan te brengen geleideband 40/150x250 mm

Aan te brengen geleideband 70/200x250 mm

Aan te brengen trottoirband 130/150x250 mm

Aan te brengen opsluitband 60x200 mm

Aan te brengen opsluitband 100x200 mm

Aan te brengen opsluitband 150x250 mm

Aan te brengen verloopband 40/150x250 naar 130/150x250 mm

Aan te brengen inritverloopband behorend bij profiel 130/150x250 mm

Aan te brengen inritelementen 750x500 mm

Aan te brengen rabatstrook van straatbakstenen, waalformaat in halfsteensverband
Kleur: rood-paars-bont genuanceerd

Aan te brengen rijbaan van straatbakstenen, dikformaat in keperverband
Kleur: rood-paars genuanceerd

Aan te brengen parkeervak van straatbakstenen, dikformaat in elleboogverband
Kleur: rood-paars genuanceerd

Aan te brengen molgoot van straatbakstenen, dikformaat, 5 strekken
Kleur: rood-paars genuanceerd tenzij anders benoemd

Aan te brengen plateau van straatbakstenen, dikformaat in keperverband
Kleur: geel

Aan te brengen vakscheiding van straatbakstenen, dikformaat om-en-om
Kleur: wit

Aan te brengen inrit of haaksparkeervak van straatbakstenen, dikformaat in elleboogverband
Kleur: geel

Aan te brengen langsparkeervak van straatbakstenen, dikformaat in halfsteensverband
Kleur: geel

Te herstraten parkeervak van straatbakstenen, dikformaat in elleboogverband
Kleur: paars

Te herstraten plateau van straatbakstenen, dikformaat in keperverband
Kleur: geel

Aan te brengen fietspad van betonstraatstenen, keiformaat in keperverband
Kleur: rood

Aan te brengen betontegels, halfsteensverband, 300x300x60 mm, kleur: donkergrijs
T.p.v. inritten; halfsteensverband in lengterichting trottoir
T.p.v. parkeren; lintlaag langs band

Aan te brengen betontegels, 150x300 mm in elleboogverband, dik 80 mm
Kleur: donkergrijs

5st Aan te brengen betonnen symbooltegel 300x300 mm t.b.v. containeropstelplaats
Symbool: haaientand, zwart-wit
Met aanduiding hoeveelheid opstelplaatsen

Aan te brengen prefab verkeersplateau CROW 30km/u met straatmotief
120/200x1000x1000 mm, kleur: zwart-wit

Locatie aan te brengen verlaagde voetpad oversteek

Aan te brengen grondverbetering t.b.v. nieuw plantsoen
Plantwerkzaamheden door derden

Te verplaatsen lichtmast

G12a OB405 Te verplaatsen verkeersbord met paal
Met aanduiding verkeersbordnummer

Te verplaatsen aanwijspaal van beton t.b.v. brandkraan

Aan te brengen straat-, geleideband- en trottoirkolken

Op hoogte brengen bestaande straatpotten t.b.v. water, gas, brandkraan en peilbuis

Deze tekening blijft eigendom van Duwabo b.v. Niets van deze tekening mag worden gekopieerd of overgenomen in een geautomatiseerd bestand zonder voorafgaand toestemming van Duwabo b.v.

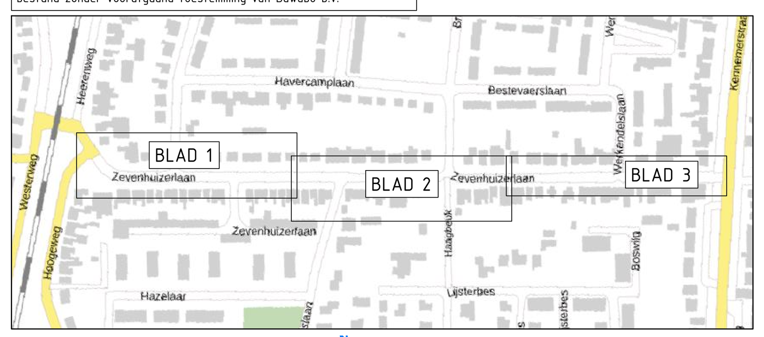

OVERZICHTSTEKENING

SCHAAL 1:200 — 0 4 8 12 16 20 m

Wijz.	Datum	Get.	Omschrijving wijziging

Opdrachtgever: de BUCH	Tekenaar: BB	Schaal: 1:200
Projectomschrijving: Herinrichting Zevenhuizerlaan	Projectleider: BB	Formaat: A0
Onderwerp: Nieuwe situatie verharding	Datum: 30-04-2025	Blad in bladen: Blad 1 van 1
Status: Concept	Tekeningnr.: T05-N-VH	Besteknr.: ---

Hogebrugweg 2d
1738 JW Waarland
Telefoon 0226 423180
Fax 0226 421103
Email info@duwabo.nl
www.duwabo.nl
Duwabo b.v.
Advies- en Ingenieursbureau