





BLAD 1

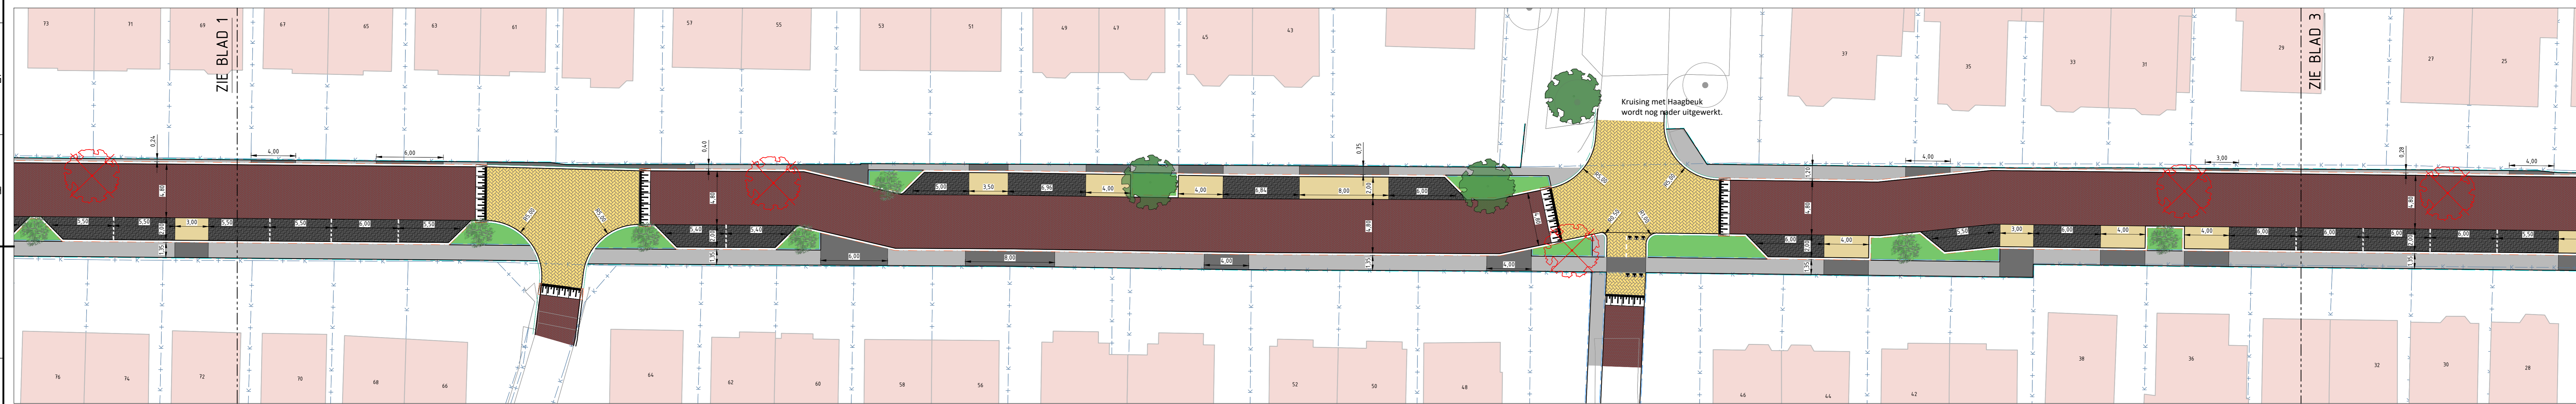


BLAD 2



BLAD 3

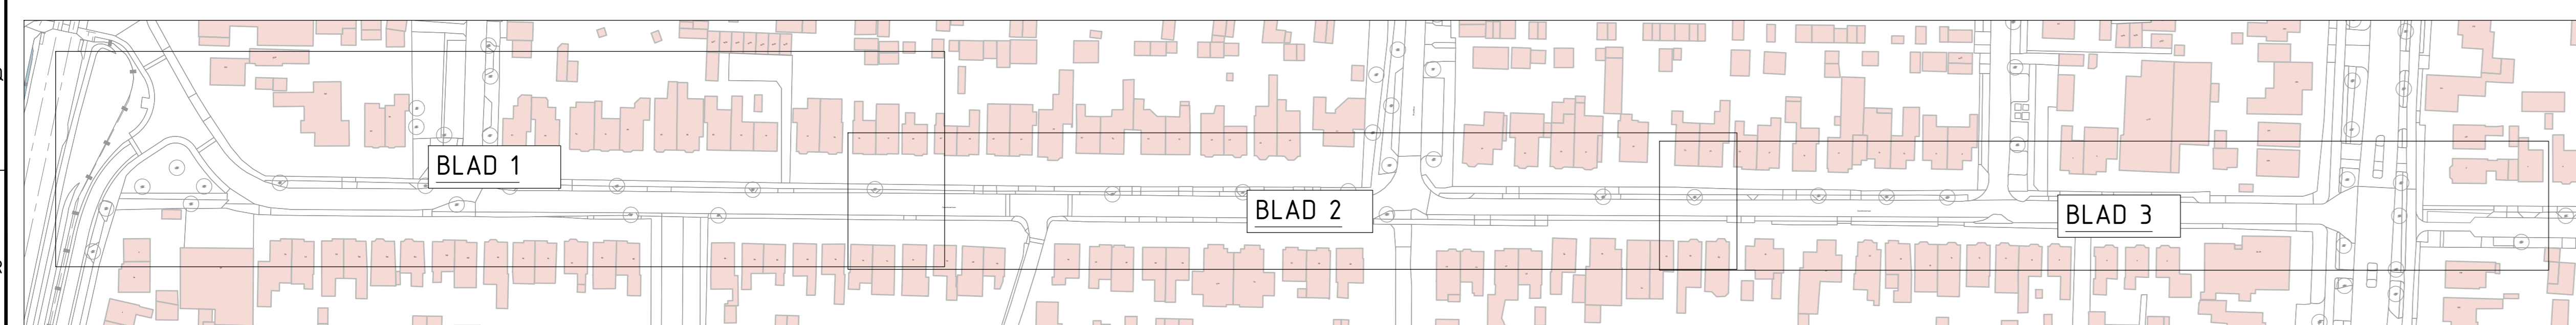

OVERZICHT BLADINDELING

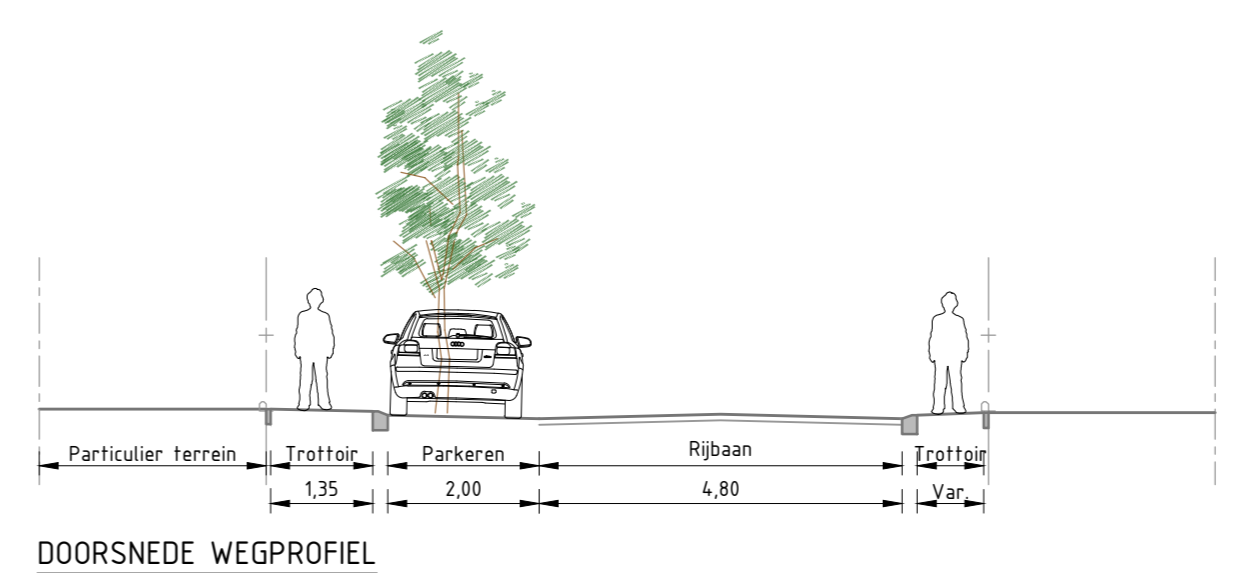

DOORSNEDEN WEGPROFIEL
Schaal 1:100

RENVOLII PRESENTATIE TEKENING

- Rijbaan, straatlaagsteem dikformaat in keperverband
Kleur: rood-paars genanceerd
- Platform t.b.v. kruising, straatlaagsteem dikformaat in keperverband
Kleur: geel
- Parkeerstrook, straatlaagsteem dikformaat in ellobopverband
Kleur: zwart
- Trottoir, betontegels in halfsteensverband
Kleur: grijs
- Trottoir versterkt, betontegels halfsteensverband in langterrichting
Kleur: grijs
- Inval, straatlaagsteem dikformaat in ellobopverband
Kleur: geel
- Groen
Soort: nader te bepalen
- Op- en afgang verhoogd platform
- Nieuw te planten boom (voorstel)
- Bestaande boom, te behouden
- Te kappen boom

| Wijz. | Datum | Get. | Omschrijving wijziging |
|-------|-------|------|------------------------|
| | | | |
| | | | |
| | | | |

| | | | | | |
|---------------------|-------------------------------|---------------|------------|----------------|--------------|
| Oprachtgever | de BUCH | Tekenaar | BB | Schaal | 1:200 |
| Projectomschrijving | Reconstructie Zevenhuizerlaan | Projectleider | RD | Formaat | A0 |
| Onderwerp | | Datum | 08-10-2021 | Blad in bladen | Blad 1 van 1 |
| Status | Definitief | Tekeningnr. | | Besteknr. | |
| | | | | | |

