



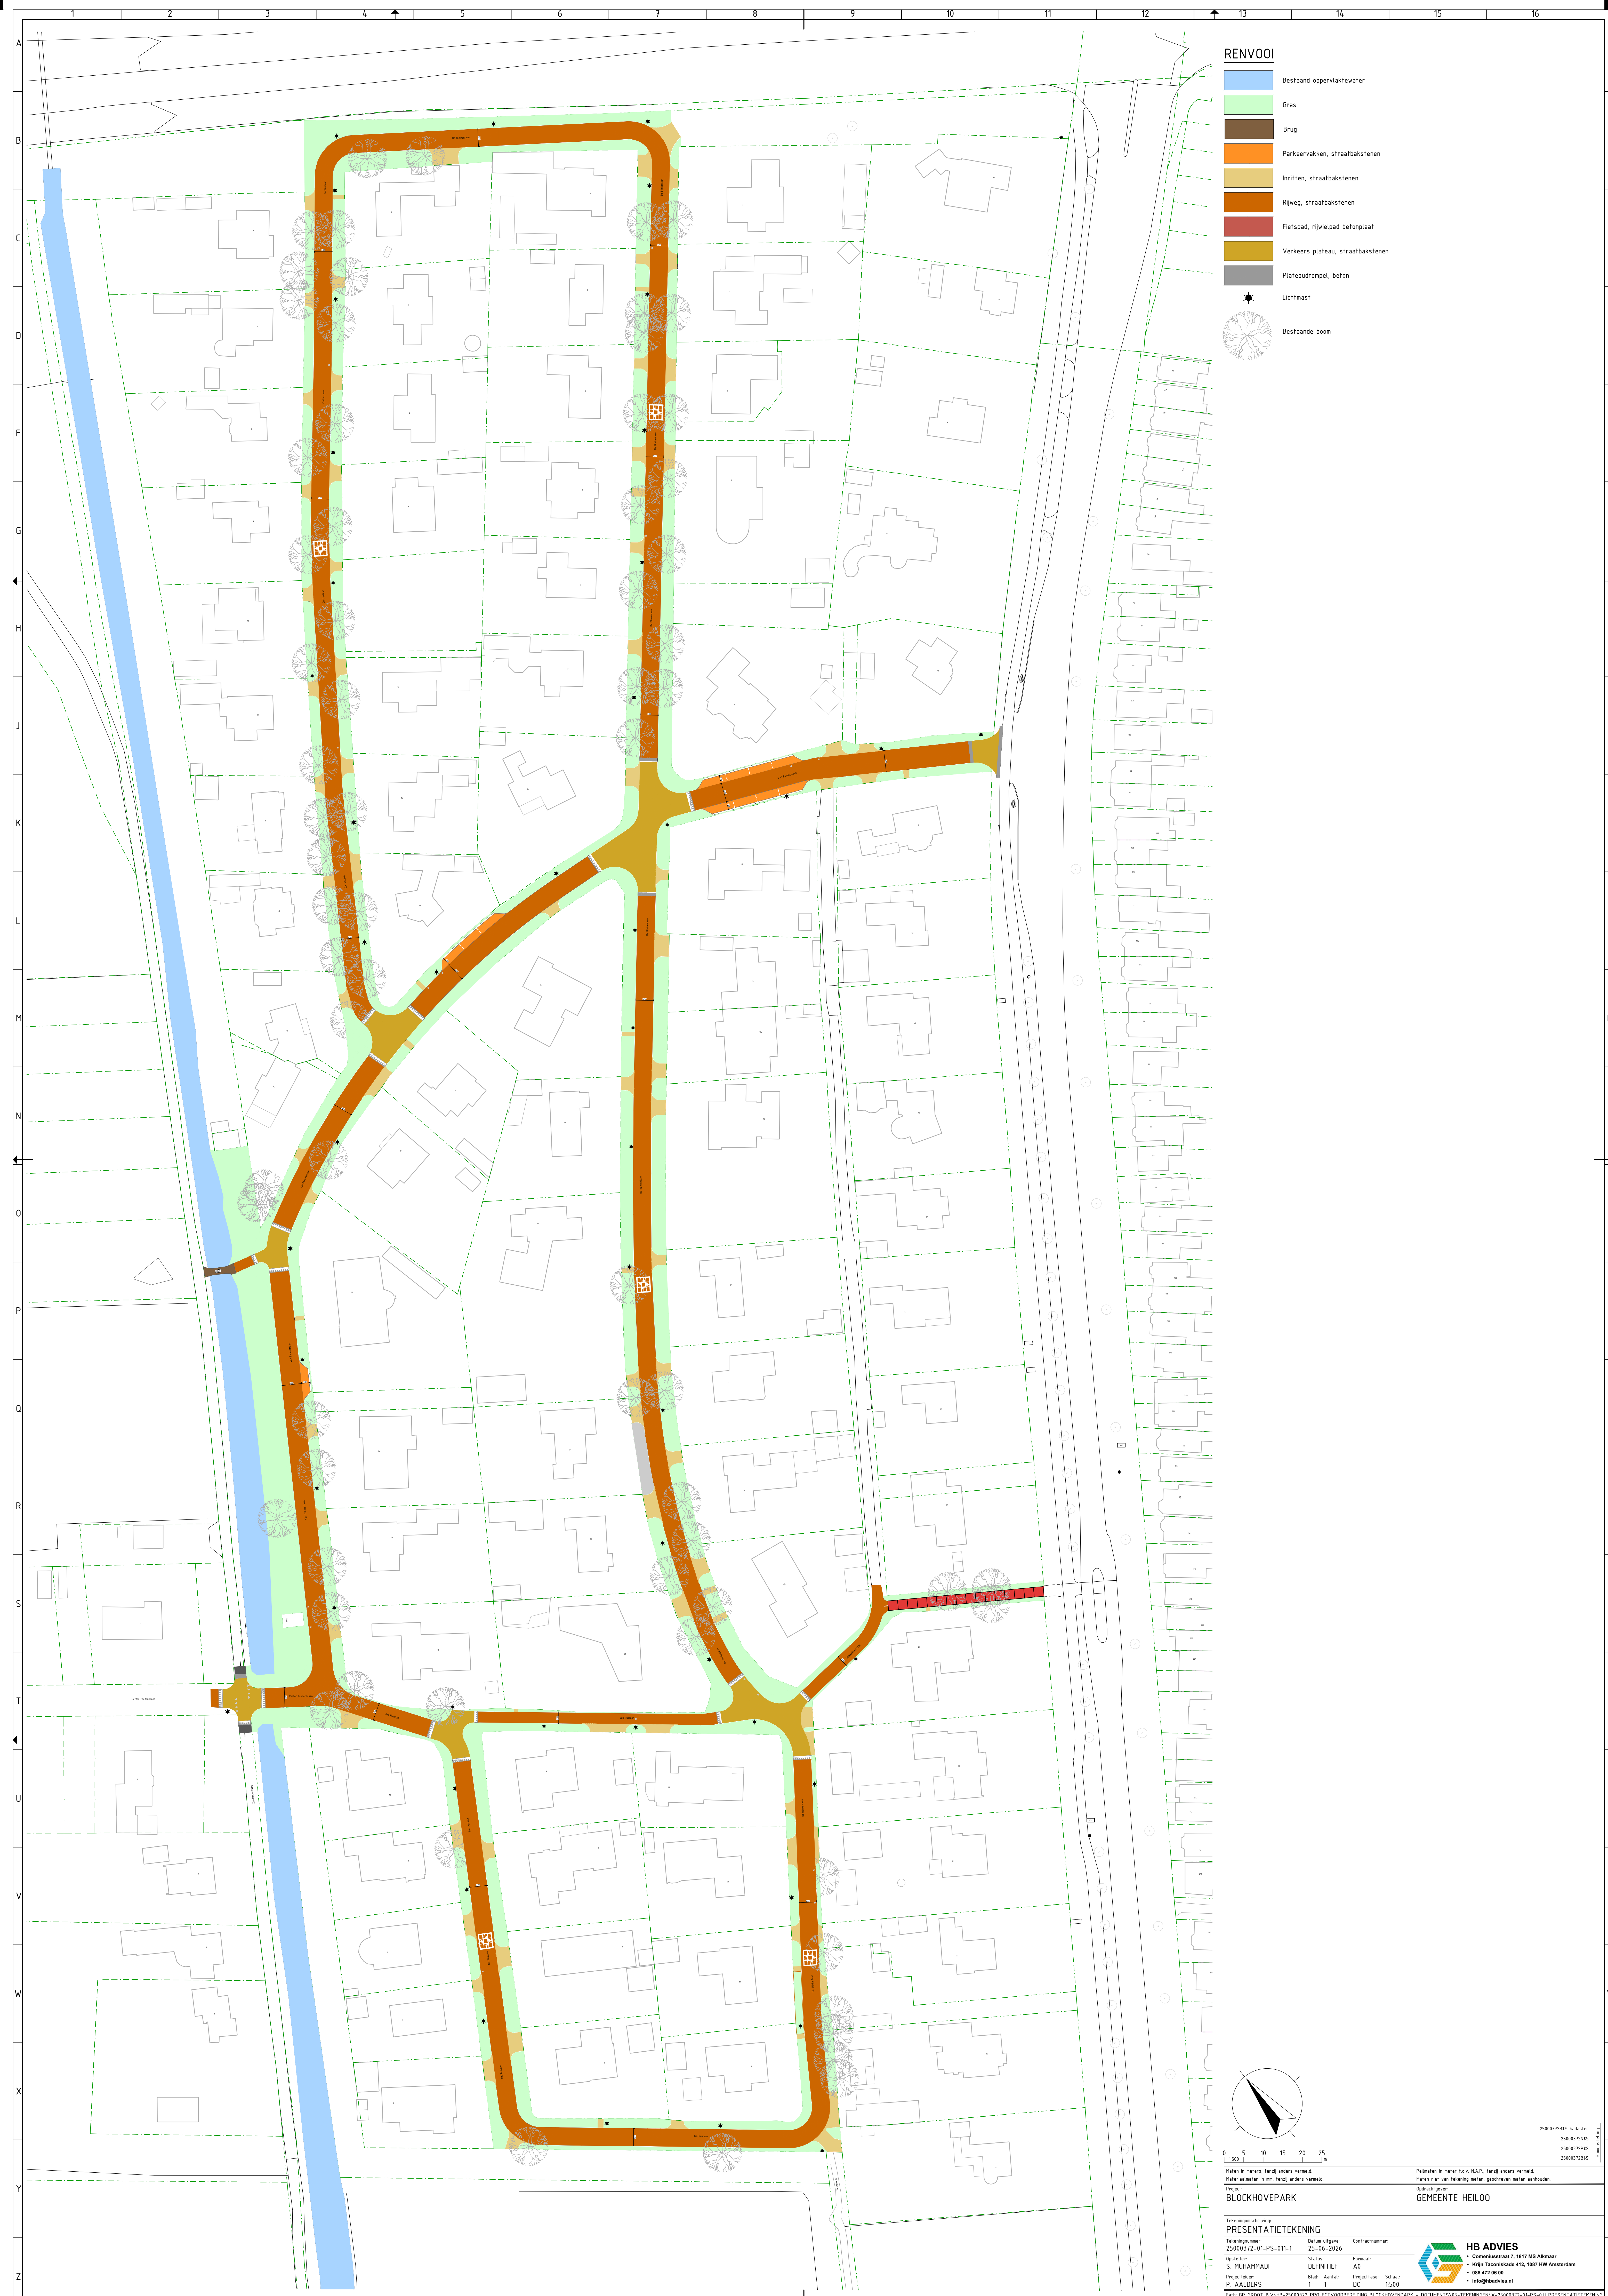

RENV001

- Bestaand oppervlaktewater
- Gras
- Brug
- Parkeervakken, straatbakstenen
- Inritten, straatbakstenen
- Rijweg, straatbakstenen
- Fietspad, rijwielpad betonplaat
- Verkeers plateau, straatbakstenen
- Plateaudrempel, beton
- Lichtmast
- Bestaande boom

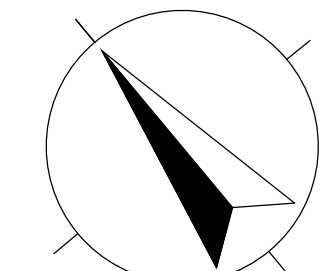

0 5 10 15 20 25
1:1500

Maat in meters, teels andere vermeld.
Maat in meters, teels andere vermeld.

Project: BLOCKHOVELPARK

GEMEENTE HEILLOO

Tekeningsovername
PRESENTATIE TEKING

Tekeningnummer: 25000372-01-PS-011-1
Datum: 25-06-2026

Ontwerper: S. MUHAMMADI
Schik: DEFINITIEF

Projectleider: P. AALDERS
Blad: 1 van 1
Aantal: 1
Formaat: A0
Projectfase: DO
Schaal: 1:500



HB ADVIES
• Corneliuslaan 1, 1017 MS Alkmaar
• 088 472 06 00
• info@hbadvies.nl

25000372085 kadaster
25000372085
25000372085
25000372085