



BLAD 01
SCHAAL 1:200

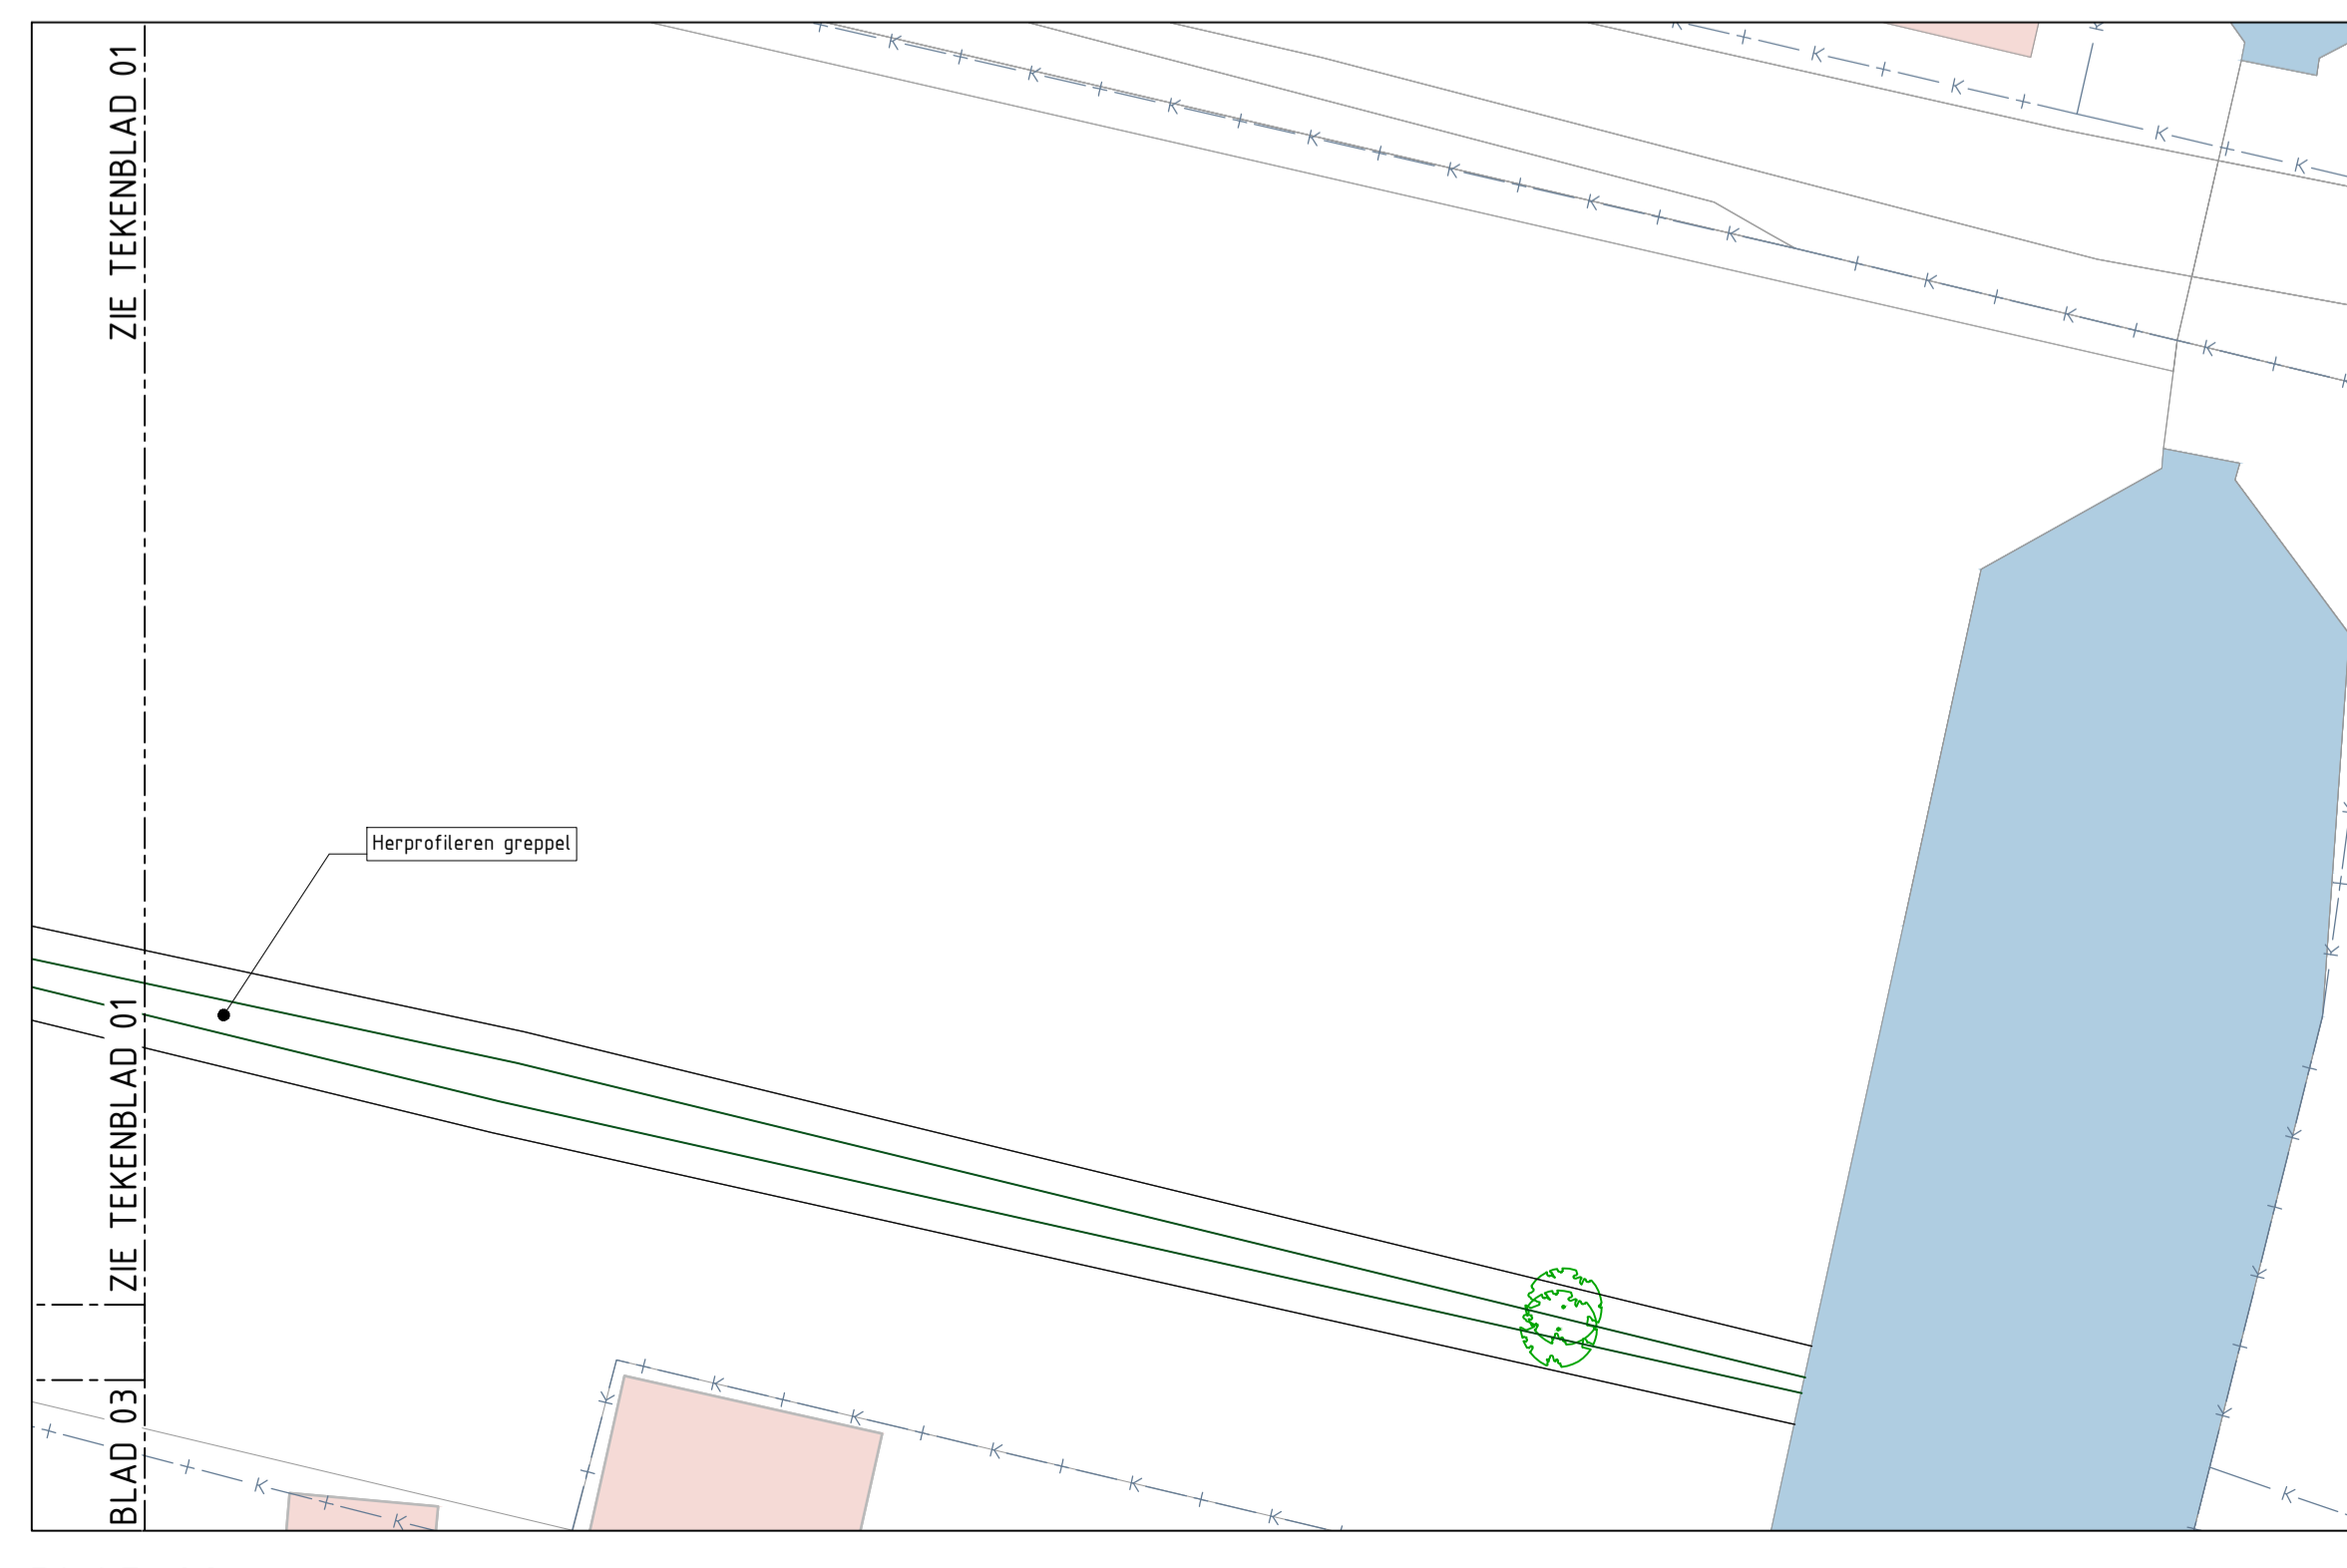


BLAD 02
SCHAAL 1:200

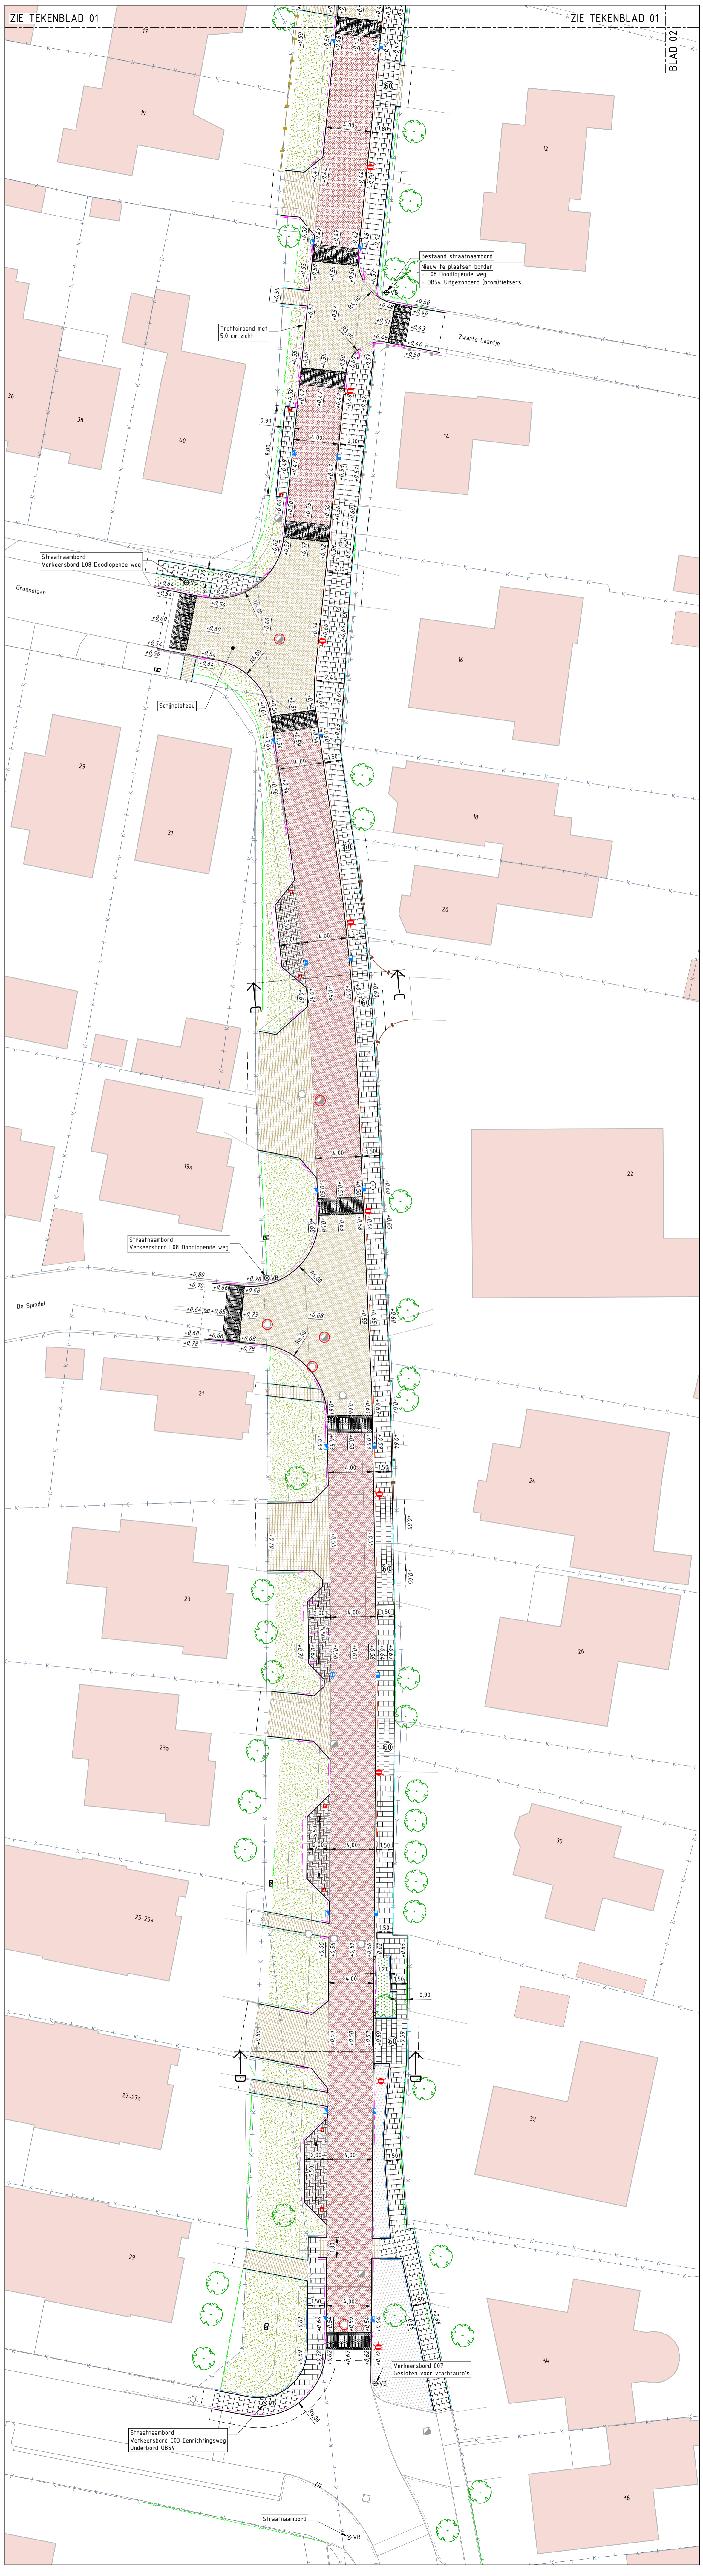

BLAD 03
SCHAAL 1:200

- ### RENVOOI ALGEMEEN
- Wiergrens
 - Bestaande kadastrale grens
 - Bestaande bebouwing
 - Bestaande watergang
 - Doorsnede met kijkrichting en verwijsnummer
 - Toekomstige maaiveldhoogte in m t.o.v. NAP
- ### RENVOOI VERHARDING BESTAAND
- Trottoirband 150/150x250 mm
 - Opluifband 60x200 mm
 - Opluifband 100x200 mm
 - Heesters
 - Bestaande boom te handhaven
 - Erfafscheiding particulier, haag
 - Erfafscheiding particulier, halwark hout
 - Erfafscheiding particulier, halwark metaal
 - Erfafscheiding particulier van steen (muurtje, verhoogd gronwiel)
- ### RENVOOI VERHARDING NIEUW
- Nieuw te plaatsen glijdeband 40/750x250 mm
 - Nieuw te plaatsen trottoirband 150/150x250 mm
 - Nieuw te plaatsen trottoirband met verhoogde band links, midden, rechts. Profiel behorend bij trottoirband 150/150x250 mm
 - Nieuw te plaatsen trottoirband 150/150x250 mm of glijdeband (RI) links en rechts. Profiel behorend bij trottoirband 150/150x250 mm
 - Nieuw te plaatsen opluifband 60x200 mm
 - Nieuw te plaatsen opluifband 100x200 mm
 - Nieuw te plaatsen opluifband 60x200 mm
 - Nieuw aan te brengen straatbakstenen, dikformaat in keperverband. Kleur: rood
 - Nieuw aan te brengen straatbakstenen, dikformaat in elloboerband. Kleur: rood/bruin
 - Nieuw aan te brengen straatbakstenen, dikformaat in keperverband. Kleur: lichtroze
 - Nieuw aan te brengen straatbakstenen, dikformaat in halfsteensverband. Kleur: lichtroze
 - Nieuw aan te brengen straatbakstenen, dikformaat in duwverband. Kleur: wit
 - Nieuw aan te brengen betontegels, 300x300x60 mm. Aanbrengen in dwarsrichting trottoir, kleur: donkergrjs. T.b.v. trottoir
 - Nieuw aan te brengen betontegels, 300x300x60 mm. Aanbrengen in lengterichting trottoir, kleur: donkergrjs. T.b.v. particuliere oprit
 - Nieuw aan te brengen betontegels in fietspad 300x150x60 mm in elloboerband. Kleur: turquoise
 - Nieuw aan te brengen aanduiding containerrijplekplaats. Betonregel 300x300x80 mm met symbool pijlafbeelding
 - Aanbrengen verharding
 - Aanbrengen verkeersplaatje van betonstraatsteen, CHW 300x400 mm in sinusvormig, twee anders verhardingsmateriaal. Kleur: zwart-wit, gestraal conform principedetail
 - Aanbrengen tegels blikmarkering 0,50 x 0,50 m. Kleur: wit
 - Aanbrengen haantandtegels 0,50 x 0,50 m. Kleur: wit
 - Nieuw te plaatsen ontliepanen 750x500 mm
 - Nieuw in te zaaien/aan te heten gras
 - Nieuw aan te brengen plantsoen
 - Nieuw aan te brengen haag
 - Aan te brengen lichtmast en armatuur in RAL6009 conform verlichtingsplan. Mast: Eintrich, LMS 4.00m, paalfit, 400mm. Armatuurtype: Prisma A2 C1, 9x10, 3000K 1000LM (Type B4 1800LM)
 - Aanbrengen straat-, glijdeband- en trottoirtekst t.b.v. Navo Core system
 - Bestaande putrand met deksel opnieuw stellen

- ### OPMERKINGEN
- Afstand in meters, diameter in millimeters
 - Hoogtepunten in meters t.o.v. NAP
 - Maatvoering in het werk conform
 - Kabels en ledigen ter indicatie, aan de ligging op tekening kunnen geen rechten worden ontleend
- ### TEKENINGLIJST
- T01-B-02 Blad 1 Bestaande situatie met kabels en ledigen
 - T02-V-01 Blad 1 Op te breken situatie
 - T03-N-01 Blad 1 Nieuwe situatie ondergrond
 - T04-N-02 Blad 1 Nieuwe situatie ondergrond met kabels en ledigen
 - T05-N-03 Blad 1 Nieuwe situatie bovengrond
 - T06-N-04 Blad 1 Details en doorsneden
- Deze tekening blijft eigendom van Duwabo b.v. Niets van deze tekening mag worden gekopieerd of overgenomen in een gedrukt of elektronisch bestand zonder voorafgaand toestemming van Duwabo b.v.

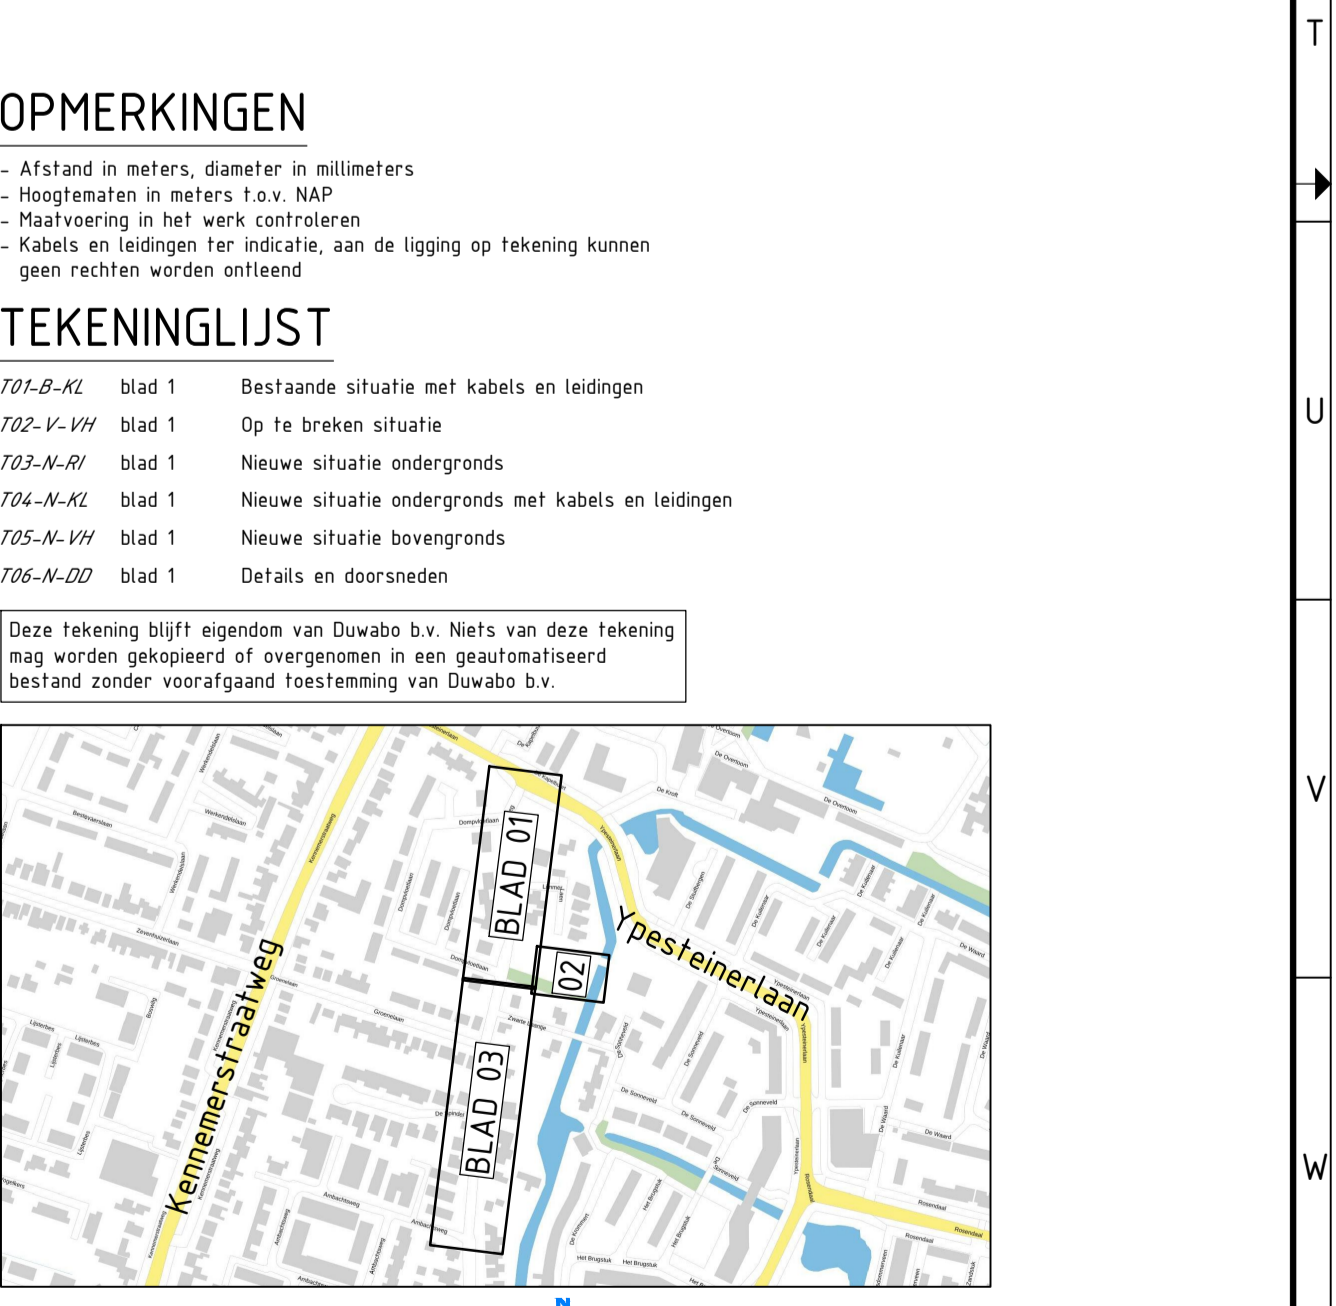

Wijz	Datum	Gst.	Omschrijving wijziging

Opdrachtgever	GEEMEENTE HEILOO	Tekenaar	BB	Schaal	1:200
Projectomschrijving	Reconstructie Oosterzijweg Noord Fase 3	Controle	MD	Formaat	A0
Onderwerp	Nieuwe situatie bovengronds	Datum	04-10-2023	Blad in tekening	Blad 1 van 1
Status	Definitief ontwerp	Tekeningnr.	T05-N-VH	Besteknr.	

Hogteligging 30
 0100 m Aankomst
 telefoon 0224 212000
 fax 0224 217103
 Email info@duwabo.nl
 www.duwabo.nl

Duwabo b.v.
 Advies en Ontwerp