
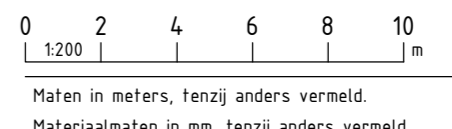
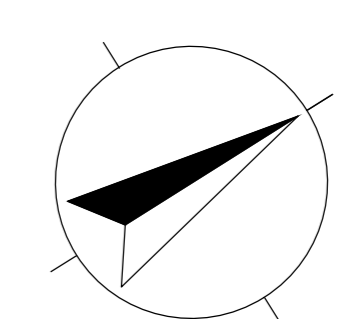
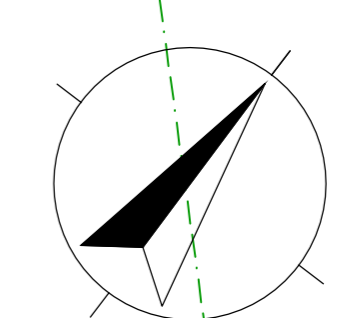
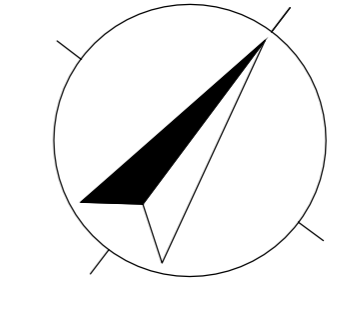


RENVOOI

-  Bestaand oppervlaktewater
-  Gazon
-  Asfalt, kleur zwart
-  Asfalt, kleur rood
-  Prefabbetonplaten met reflecterende toplaag, kleur wit/geel
-  Betontegels, kleur grijs
-  Grasbetontegels, kleur grijs
-  Betonstraatstenen, kleur grijs
-  Betonstraatstenen, kleur zwart
-  Plateaudrempel met steen motief
-  Gebakken straatstenen, kleur geel
-  Gebakken straatstenen, kleur rood
-  Opstulbanden 150x250mm
-  Trottoirband 130/150x250mm
-  Rioloputten
-  Verkeersbord

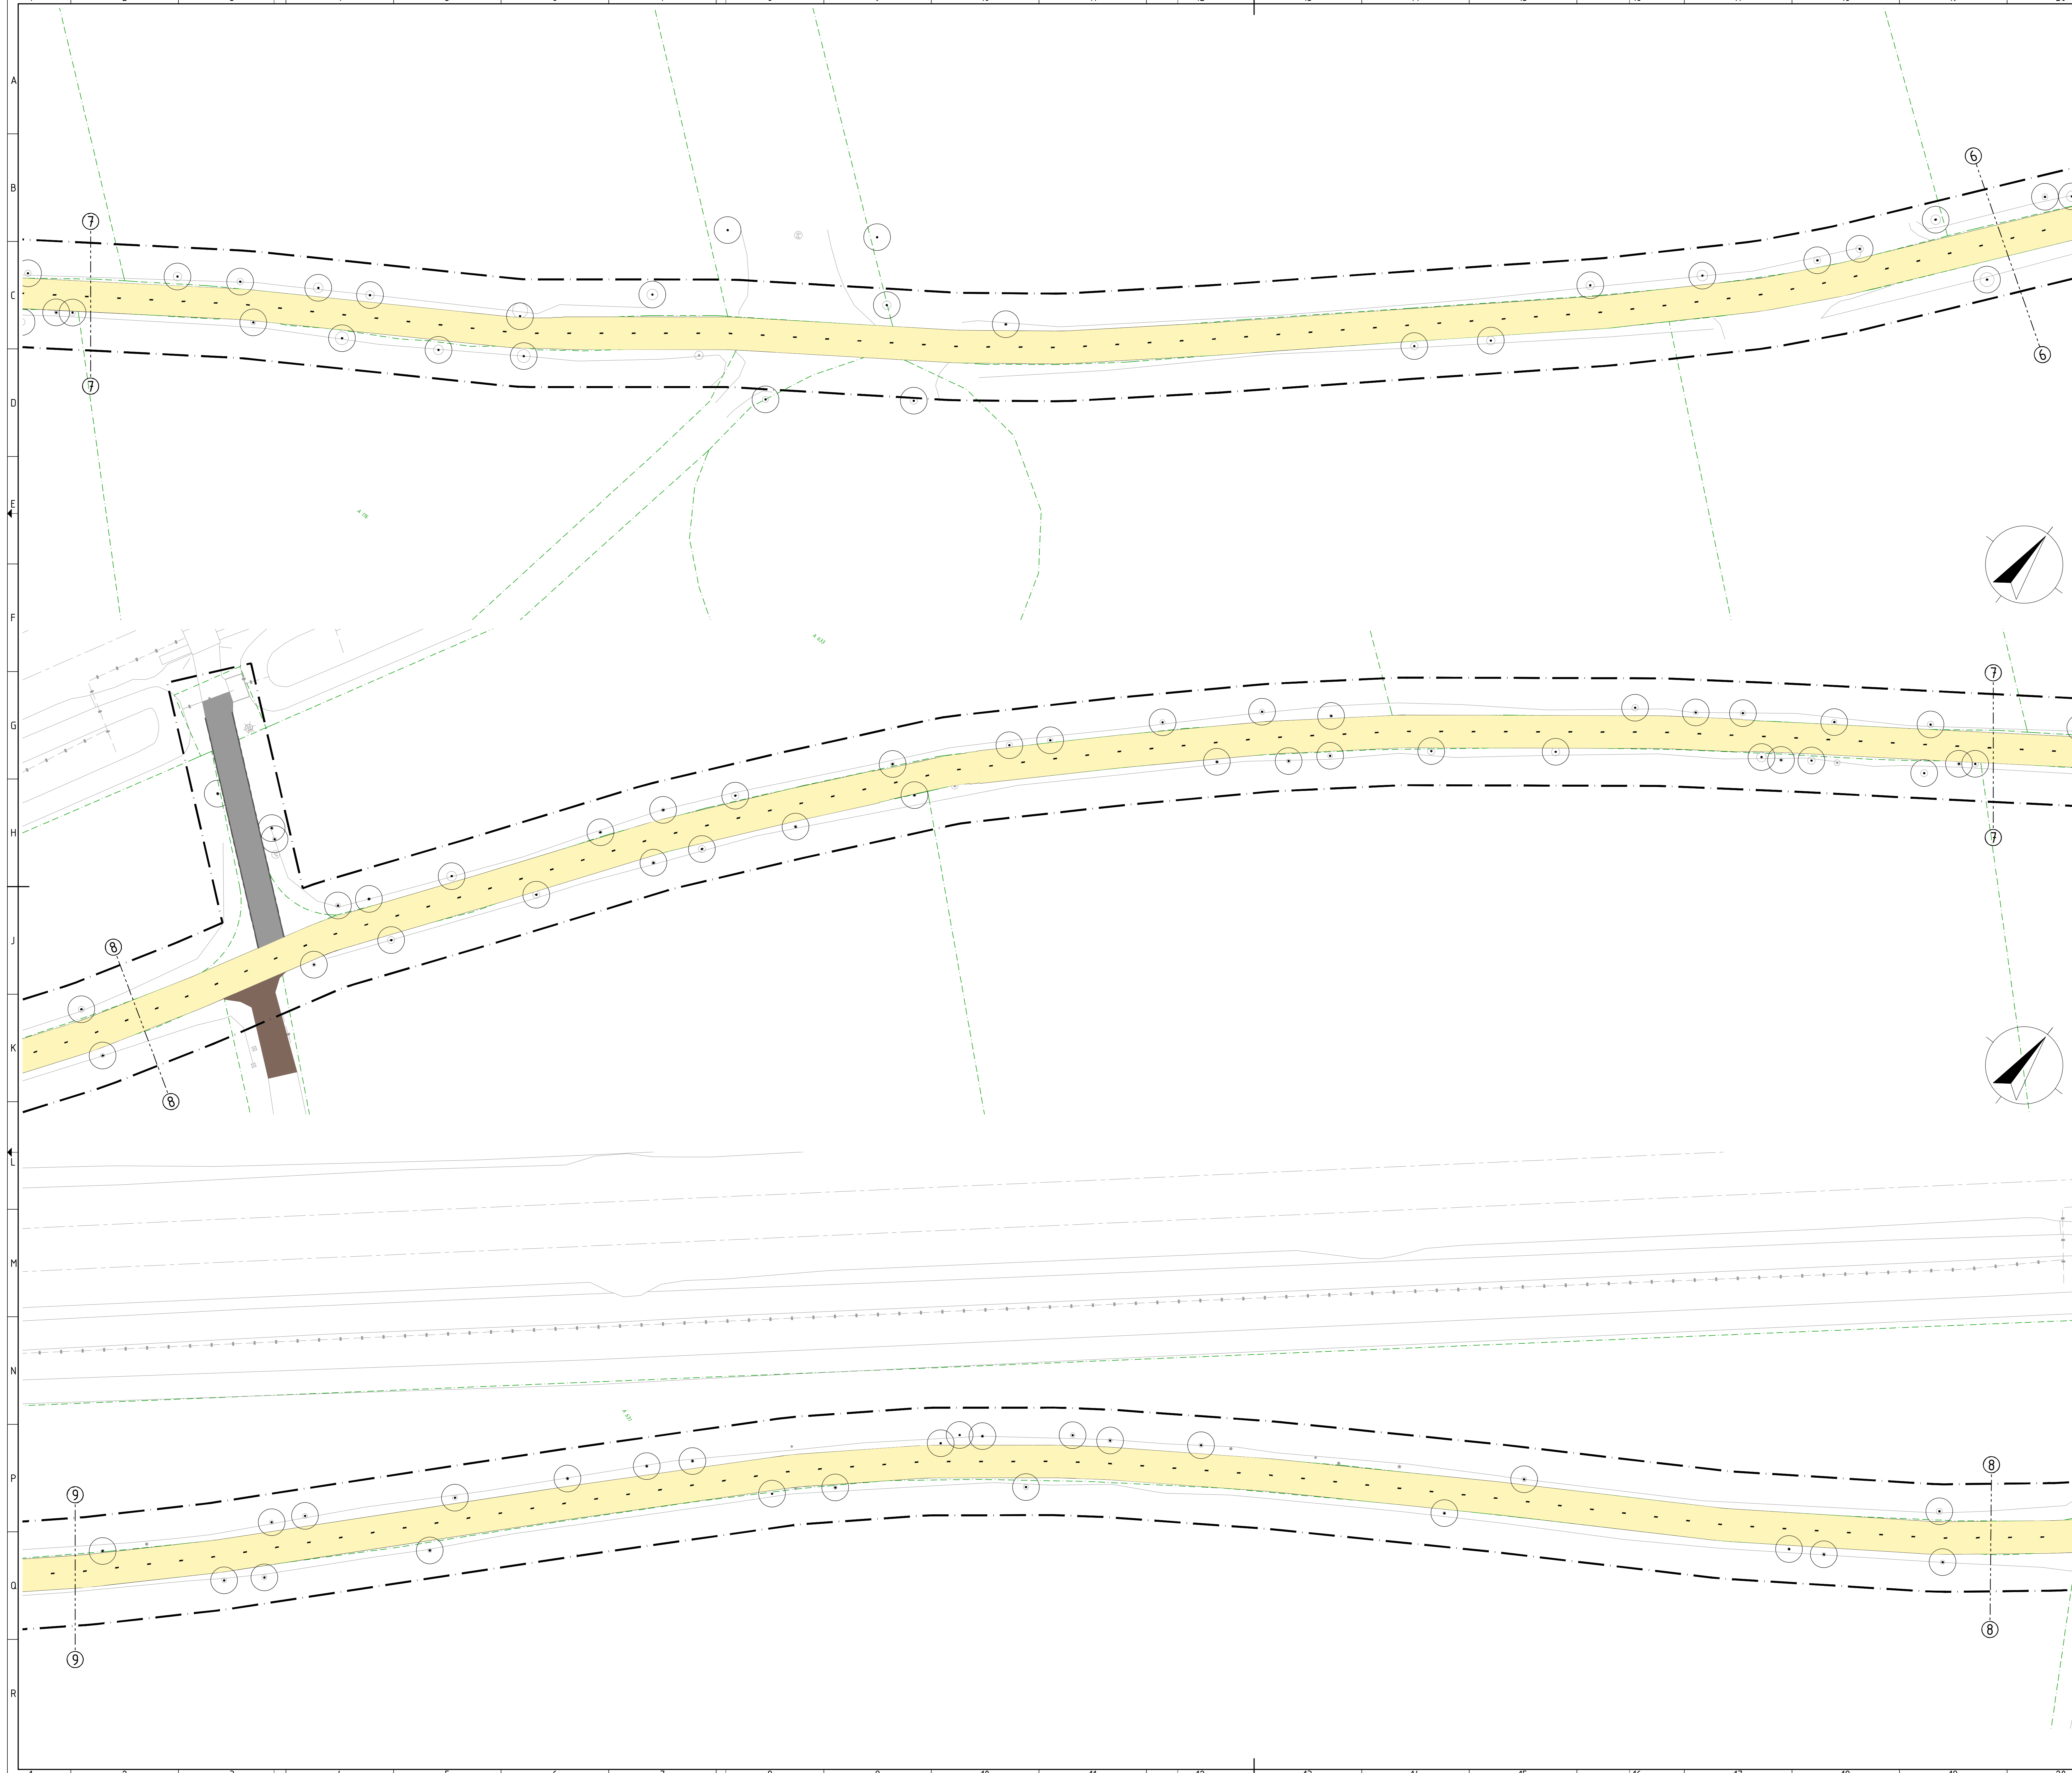

2500032705-01-01-3
 2500032705-01-01-3
 2500032705-01-01-3
 2500032705-01-01-3

0 2 4 6 8 10
 1:1000 m

Tekeningnummer: 25000327-01-DV-01a-3
 Datum uitgifte: 13-05-2026
 Opsteller: R.J. KONDOR
 Projectfase: DEFINITIEF
 Schaal: 1:2000

Project: FIETSSTRAAT WESTERWEG TE HEILOO
 Opdrachtgever: GEMEENTE HEILOO

Teamopstelling:
PRESENTATIE TEKENING DO

HB ADVIES
 Gemeentehuis 1, 1817 MS Alkmaar
 Krijn Teconslaan 412, 1067 HW Amsterdam
 066 472 06 00
 info@hbadvies.nl

P. AALDERS
 Bad Aantal: 3
 Projectfase: DD
 Schaal: 1:2000

2500032705-01-01-3
 2500032705-01-01-3
 2500032705-01-01-3
 2500032705-01-01-3